
Signature Not Verified
Digitally signed by Theodoros Moumouris
Date: 2011.07.11 09:04:28 EEST
Reason: Signed PDF (embedded)
Location: Athens, Ethniko Typografio

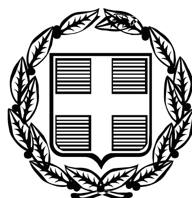

ΕΦΗΜΕΡΙΣ ΤΗΣ ΚΥΒΕΡΝΗΣΕΩΣ

ΤΗΣ ΕΛΛΗΝΙΚΗΣ ΔΗΜΟΚΡΑΤΙΑΣ

ΤΕΥΧΟΣ ΤΕΤΑΡΤΟ **Αρ. Φύλλου 204**

27 Ιουνίου 2011

ΠΕΡΙΕΧΟΜΕΝΑ

ΑΠΟΦΑΣΕΙΣ

ΑΠΟΦΑΣΕΙΣ

Αριθμ. 5373 (1)

Καθορισμός ορίων αιγιαλού, παραλίας, στη θέση «Ταγκού - Τούρλος», νήσου Μυκόνου.

Ο ΓΕΝΙΚΟΣ ΓΡΑΜΜΑΤΕΑΣ ΤΗΣ ΑΠΟΚΕΝΤΡΩΜΕΝΗΣ ΔΙΟΙΚΗΣΗΣ ΑΙΓΑΙΟΥ

Έχοντας υπόψη:

1. Τις διατάξεις του Ν. 2971/2001 (ΦΕΚ 285/τ.Α/19-12-2001) « περί αιγιαλού και παραλίας».

2. Τις διατάξεις του Ν.Δ 439/70 «περί συμπληρώσεως των διατάξεων περί αιγιαλού».

3. Τις διατάξεις του 3200/55 «περί διοικητικής αποκέντρωσης», όπως αυτές τροποποιήθηκαν και ισχύουν σήμερα με τα Ν.Δ 532/1970, Β.Δ 704/1970, Β.Δ 705/1970, Β.Δ 192/1972, Π.Δ 71/1984, Π.Δ 347/1986, Ν. 2026/1992 και Π.Δ 97/1993.

4. Τις διατάξεις του άρθρου 19 παραγρ. 5 Ν. 2344/1995, του άρθρου 52 παρ. 6 Ν. 2218/1994, του άρθρου 4 παρ. 7 του Ν. 2240/1994, δυνάμει των οποίων αρμοδιότητες του Υπουργείου Οικονομικών που είχαν μεταβιβασθεί στους Νομάρχες, ανήκουν στον Περιφερειακό Δ/ντή, σε συνδυασμό με αυτές του άρθρου 14 παρ. 2 του Ν. 2399/96 με τις οποίες προβλέπεται η κατάργηση των θέσεων των Περ/κών Δ/ντών, οι αρμοδιότητες πλέον του οποίου περιήλθαν στο Γενικό Γραμματέα της Περιφέρειας και ασκούνται από τον αναπληρωτή Περ/κό Δ/ντή.

5. Τις διατάξεις του τετάρτου εδαφίου της παρ. 2 του άρθρου 1 και της παρ. 6 του ιδίου άρθρου του Ν. 2503/97 «Διοίκηση, οργάνωση, στελέχωση της Περιφέρειας, ρύθμιση θεμάτων για την Τοπική Αυτοδιοίκηση και άλλες διατάξεις» (ΦΕΚ 107/Α), σύμφωνα με τις οποίες οι Περιφερειακές Υπηρεσίες του Υπουργείου Οικονομικών, που συγκροτούσαν την Περιφερειακή Διοίκηση του Νομού ή της Νομαρχίας, δεν υπήχθησαν στην ενιαία οργανική μονάδα της Περιφέρειας, ούτε καταργήθηκαν αλλά αποτελούν από 1-9-1997, Υπηρεσίες του Υπουργείου Οικονομικών.

6. Το υπ' αριθμ. 28979/31-7-1997 έγγραφο της Δ/νσης Διοίκησης του Υπουργείου Εσωτερικών, Δημόσιας Διοίκησης και Αποκέντρωσης, σύμφωνα με το οποίο οι αρμοδιότητες του Γενικού Γραμματέα της Περιφέρειας σε θέματα Υπηρεσιών του Υπουργείου Οικονομικών, μεταφέρονται από 1-9-1997 στον Υπουργό Οικονομικών.

7. Τον Ν. 3220/2004, «Μέτρα αναπτυξιακής και κοινωνικής πολιτικής-αντικειμενοποίηση του φορολογικού ελέγχου κ.α διατάξεις (ΦΕΚ 15/Α/28-1-2004).

8. Τη με αριθμό 1030067/296/Α006/7-4-2004, εγκύκλιο, της Δ/νσης Οργάνωσης του Υπουργείου Οικονομίας και Οικονομικών.

9. Τις διατάξεις του άρθρου 46, παρ. 21, Ν. 3220/2004 (Φ.Ε.Κ. 15 Α΄), στις οποίες προβλέπεται ότι από 10-04-2004 αρμοδιότητες του Υπουργού Οικονομίας και Οικονομικών οι οποίες ανήκαν ή είχαν μεταβιβασθεί στους Νομάρχες μέχρι την έναρξη λειτουργίας των Νομαρχιακών Αυτοδιοικήσεων και αφορούν θέματα Υπηρεσιών του Υπουργείου Οικονομίας και Οικονομικών, που εξαιρέθηκαν από την κατάργηση σύμφωνα με τις διατάξεις της παραγράφου 2 του άρθρου 39, Ν. 2218/1994, περιέρχονται στον Γενικό Γραμματέα της Περιφέρειας εκτός των θεμάτων Υ.Δ.Ε.

10. Την υπ' αριθμ. 1063649/790/Α0006/03-08-2004 απόφαση του Υπουργού Οικονομίας και Οικονομικών «Καταγραφή - Διοικητική κωδικοποίηση των αρμοδιοτήτων σε θέματα Υπηρεσιών του Υπουργείου Οικονομίας και Οικονομικών που περιέρχονται στους Γενικούς Γραμματείς Περιφερειών».

11. Τις διατάξεις της παρ. 2 του άρθρου 6, του άρθρου 280 και τις διατάξεις της παρ. ΙΙΙ του άρθρου 186 του Ν. 3852/2010 «Νέα Αρχιτεκτονική της Αυτοδιοίκησης και της Αποκεντρωμένης Διοίκησης - Πρόγραμμα Καλλικράτης» (Α΄ 87) σύμφωνα με την οποία οι αρμοδιότητες των Περιφερειών του άρθ. 3 θα ασκούνται από τις Αποκεντρωμένες Διοικήσεις κατά περίπτωση.

12. Την υπ' αριθμ. 562/2005 Γνωμοδότηση του Νομικού Συμβουλίου του Κράτους σχετικά με την διάταξη του άρθρου 5 παρ. 5 εδ. γ΄ του Ν. 2971/2001.

13. Την υπ' αριθμ. 1066/Δ10 ε 89/13-1-2009 (ΦΕΚ 40/Β/16-1-2009) κοινή απόφαση του Πρωθυπουργού και του Υπουργού Οικονομίας και Οικονομικών, οι οποίες αφορούν αρμοδιότητες, που μεταβιβάζονται κατά των ανωτέρω, στους Υφυπουργούς Οικονομίας και Οικονομικών.

14. Το υπ' αριθμ. πρωτ. Δ6Α1022671/ΕΞ/10-02-2011 έγγραφο της Γενικής Γραμματείας Φορολογικών και Τελωνιακών Θεμάτων του Υπουργείου Οικονομικών περί «αρμοδιότητας υπογραφής».

15. Την υπ' αριθμ. 1551/17.3.2011 απόφαση του Γενικού Γραμματέα της Αποκεντρωμένης Διοίκησης Αιγαίου (ΦΕΚ 483/Β/29.3.2011)

16. Την από 2-9-2009 έκθεση επιτροπής καθορισμού των ορίων αιγιαλού, παραλίας, στην περιοχή «Ταγκού -

Τούρλος», νήσου Μυκόνου και το από Αύγουστο του 2008 τοπογραφικό, υψομετρικό και κτηματολογικό διάγραμμα, εξαρτημένο από το κρατικό δίκτυο (ΕΓΣΑ 87), κλίμακας 1:500, το οποίο συντάχθηκε από τον Αγρονόμο Τοπογράφο Μηχανικό, Θωμά Κεχρολόγο, σε μία πινακίδα, ελέγχθηκε για την ακρίβεια της αποτύπωσης στις 2-9-2009 από τον Θεόδωρο Κιουπίδη, Τεχνολόγο Τοπογράφο Μηχανικό της Κτηματικής Υπηρεσίας Ν. Κυκλάδων και θεωρήθηκε από την Γεωργία Γιαντσελίδου, Προϊσταμένη της Κτηματικής Υπηρεσίας Ν. Κυκλάδων, την ίδια ημερομηνία.

17. Το με αριθμό 544.5/247/11/4-4-2011 έγγραφο του Γενικού Επιτελείου Ναυτικού, με τις υποδείξεις του οποίου συμμορφώθηκε η επιτροπή, αποφασίζουμε:

Επικυρώνουμε την από 2-9-2009 έκθεση της κατά το άρθρο 3 του Ν. 2971/2001 αρμόδιας επιτροπής για τη χάραξη των ορίων αιγιαλού και παραλίας στη θέση «Ταγκού - Τούρλος», νήσου Μυκόνου, καθώς επίσης και το από Αύγουστο του 2008 τοπογραφικό, υψομετρικό και κτηματολογικό διάγραμμα, εξαρτημένο από το κρατικό δίκτυο (ΕΓΣΑ 87), κλίμακας 1:500, το οποίο συντάχθηκε από τον Αγρονόμο Τοπογράφο Μηχανικό, Θωμά Κεχρολόγο, σε μία πινακίδα, ελέγχθηκε ως προς την ακρίβεια της αποτύπωσης στις 2-9-2009, από τον Θεόδωρο Κιουπίδη, Τεχνολόγο Τοπογράφο Μηχανικό της Κτηματικής Υπηρεσίας Ν. Κυκλάδων και θεωρήθηκε την ίδια ημερομηνία από την Γεωργία Γιαντσελίδου, προϊσταμένη της Κτηματικής Υπηρεσίας Ν. Κυκλάδων.

Στο τοπογραφικό αυτό διάγραμμα καθορίζουμε:

α) την οριογραμμή του αιγιαλού με κόκκινη συνεχή πολυγωνική γραμμή, με στοιχεία Α1=10, (όπου 10 κορυφή ήδη καθορισμένου αιγιαλού με το ΦΕΚ 733/Δ/1981), Α2, Α3, ..., Α24, Α25, Α26=1 (όπου 1 κορυφή ήδη καθορισμένου αιγιαλού με το ΦΕΚ 551/Δ/1983).

β) την οριογραμμή της παραλίας με κίτρινη συνεχή πολυγωνική γραμμή και στοιχεία, Α1΄=10΄, Α2΄, Α3΄, ..., Α25΄, Α26΄, 1΄ (όπου 10΄ και 1΄, κορυφές παραλίας που καθορίστηκαν με τα ΦΕΚ 733/Δ/1981 και 551/Δ/1983 αντίστοιχα). Αποφαινόμαστε ότι δεν υφίσταται παλαιός αιγιαλός.

Η ζώνη παραλίας έχει πλάτος 10μ. διότι διαφορετικά δεν εξυπηρετούνται οι σκοποί του άρθρου 1 παρ. 2 του Ν. 2971/2001.

Στη ζώνη του αιγιαλού υπάρχουν εναποθέσεις μπαζών και κατασκευή από μπετόν.

Δεν εξαιρούνται τα κτίσματα (τμήματα ξερολιθιάς, συρματοπεριφράξεις, κλίμακες), που βρίσκονται στη ζώνη παραλίας.

Η απόφαση αυτή με την έκθεση της επιτροπής και το τοπογραφικό διάγραμμα να δημοσιευθούν στην Εφημερίδα της Κυβερνήσεως.

Ερμούπολη, 27 Μαΐου 2011

Με εντολή Γενικού Γραμματέα
Αποκεντρωμένης Διοίκησης
Η Γενική Διευθύντρια
ΒΑΣΙΛΙΚΗ ΜΠΑΛΑΣΚΑ

ΕΚΘΕΣΗ ΕΠΙΤΡΟΠΗΣ ΚΑΘΟΡΙΣΜΟΥ ΤΩΝ ΟΡΙΩΝ ΤΟΥ ΑΙΓΙΑΛΟΥ

(Άρθρο 3 Ν. 2971/19-12-2001)

Για τον καθορισμό των ορίων του αιγιαλού που γίνεται για πρώτη φορά στη θέση «ΤΑΓΚΟΥ-ΤΟΥΡΛΟΣ», ν. Μυκόνου.

Στη Μύκονο, σήμερα 2-9-2009, οι υπογεγραμμένοι:

1. ΓΕΩΡΓΙΑ ΠΑΝΤΣΕΛΙΔΟΥ, προϊσταμένη της Κτηματικής Υπηρεσίας του Νομού Κυκλάδων, ως πρόεδρος,

2. ΘΕΟΔΩΡΟΣ ΚΙΟΥΠΙΔΗΣ, Τεχνολόγος Τοπογράφος Μηχανικός, της Κτηματικής Υπηρεσίας Ν. Κυκλάδων, ως μέλος,

3. ΠΑΥΛΟΣ ΤΙΦΤΙΚΙΔΗΣ, λιμενάρχης Μυκόνου, ως μέλος, Γραμματέας της επιτροπής είναι η Αγγελική Ψιλλοπούλου, υπάλληλος της Κτηματικής Υπηρεσίας Ν. Κυκλάδων.

Τα Μέλη της Επιτροπής:

4. ΔΗΜΗΤΡΙΟΣ ΜΠΟΥΝΤΟΥΡΗΣ, Διευθυντής της Διεύθυνσης Πολεοδομίας Νομαρχιακής Αυτοδιοίκησης Ν. Κυκλάδων και

5. ΠΟΛΥΚΑΡΠΟΣ ΠΟΛΥΧΡΟΝΑΚΗΣ, Διευθυντής Χωροταξίας και Περιβάλλοντος της Γενικής Γραμματείας Περιφέρειας Ν. Κυκλάδων αν και προσκλήθηκαν με την με αριθ. οικ. 2141/1-9-2009 πρόσκληση του προέδρου, δεν παρευρέθησαν αποτελούντες την επιτροπή καθορισμού των ορίων του αιγιαλού δυνάμει του άρθρου 3 του Ν. 2971/19-12-2001, σε συνδυασμό με τη με αριθμό οικ. 345/345/12-1 -2009 απόφαση του Γενικού Γραμματέα Περιφέρειας Ν. Αιγαίου, μεταβήκαμε επί τόπου στην προαναφερθείσα περιοχή και

Λαβόντες υπ' όψη

1. Την από Σεπτέμβριο 2008 αίτηση καθορισμού του Θωμά Κεχρολόγου, των ορίων του αιγιαλού στην εν λόγω θέση.

2. Το τοπογραφικό, υψομετρικό και κτηματολογικό διάγραμμα, το οποίο συντάχθηκε τον Αύγουστο του 2008 από τον Θωμά Κεχρολόγο, αγρονόμο τοπογράφο μηχανικό σε μια πινακίδα, σε κλίμακα 1:500, ελέγχθηκε επιτόπου για την ακρίβεια της αποτύπωσης την 2-9-2009 από τον Θεόδωρο Κιουπίδη, τεχνολόγο τοπογράφο της Κτηματικής Υπηρεσίας Ν. Κυκλάδων και θεωρήθηκε την ίδια ημερομηνία από τη Γεωργία Παντσελίδου, προϊσταμένη της Κτηματικής Υπηρεσίας Ν. Κυκλάδων.

3. Τις διατάξεις του Ν. 2971/2001 «Αιγιαλός, παραλία και άλλες διατάξεις» όπως αυτός ισχύει, και τον Ν. 1337/83 καθώς και την προς αυτόν σχετική Δικαστηριακή και Διοικητική Νομολογία.

4. Την από την επιτόπια μετάβαση σχηματισθείσα αντίληψη περί του πλάτους της βρεχόμενης ζώνης της ξηράς καθώς και τα στοιχεία που προβλέπονται από το άρθρο 9 του Ν. 2971/2001 και ειδικότερα:

Α. Τη γεωμορφολογία του εδάφους, για την οποία αναλυτικά αναφέρεται ότι:

1. Πρόκειται για ακτή με βραχώδη πρανή στα νότια (με ύψος αυχένα τα 10-15 μ.), η οποία συνέχεται από αμμώδη ακτή και καταλήγει στα βόρεια ξανά ως βραχώδης με ύψος αυχένα πρανών όμως τα 3-4 μ.

2. Παράλληλα της ακτής και πολύ κοντά στην ακτογραμμή διέρχεται ασφαλτοστρωμένη οδός, της οποίας συνέχονται εκτάσεις λοφώδεις στα νότια και πεδινές με χαμηλό υψόμετρο και δόμηση προς τα βόρεια.

3. Η φυσική βλάστηση της περιοχής είναι τυπική κυκλαδική (σχίνα κ.λ.π.).

4. Η περιοχή προσβάλλεται από ανέμους Δυτικών διευθύνσεων.

5. Ο πυθμένας της θάλασσας είναι μικτής μορφής (βραχώδης και αμμώδης.

6. Δεν υπάρχουν γνωστά και καταγεγραμμένα Δημόσια Κτήματα στην περιοχή.

7. Στην περιοχή υφίσταται κτηματολόγιο.

8. Δεν υπάρχουν παράκτιοι φυσικοί πόροι.

9. Δεν υπάρχουν ευπαθή οικοσυστήματα και προστατευόμενες περιοχές, αποφασίζουμε:

1. Καθορίζουμε επί του ανωτέρω τοπογραφικού διαγράμματος:

α) Την οριογραμμή του αιγιαλού με κόκκινη συνεχή πολυγωνική γραμμή και στοιχεία Α1=10 (όπου 10 κορυφή ήδη καθορισμένου αιγιαλού ΦΕΚ 733/Δ/1981), Α2, Α3, ..., Α24, Α25, Α26=1 (όπου 1 κορυφή αιγιαλού που καθορίστηκε με το ΦΕΚ 551/Δ/1983).

β) Την οριογραμμή της παραλίας με κίτρινη συνεχή πολυγωνική γραμμή και στοιχεία Α1΄=10΄, Α2΄, Α3΄, ..., Α25΄, Α26΄, 1΄, (όπου 10΄ και 1΄ κορυφές παραλίας που καθορίστηκαν με ΦΕΚ 733/Δ/1981 και 551/Δ/1983 αντίστοιχα).


Αποφαινόμαστε ότι δεν υφίσταται παλαιός αιγιαλός.

2. Η ζώνη παραλίας έχει πλάτος 10 μ. διότι διαφορετικά δεν εξυπηρετούνται οι σκοποί του άρθρου 1 παρ. 2 του Ν. 2971/2001.

3. Δεν εξαιρούνται τα κτίσματα, (τμήματα ξερολιθιάς, συρματοπεριφράξεις, κλίμακες), που βρίσκονται στη ζώνη παραλίας.

Η Επιτροπή


Η Πρόεδρος
ΓΕΩΡΓΙΑ ΓΙΑΝΤΣΕΛΙΔΟΥ
Τα Μέλη
ΘΕΟΔΩΡΟΣ ΚΙΟΥΠΙΔΗΣ
ΠΑΥΛΟΣ ΤΙΦΤΙΚΙΔΗΣ

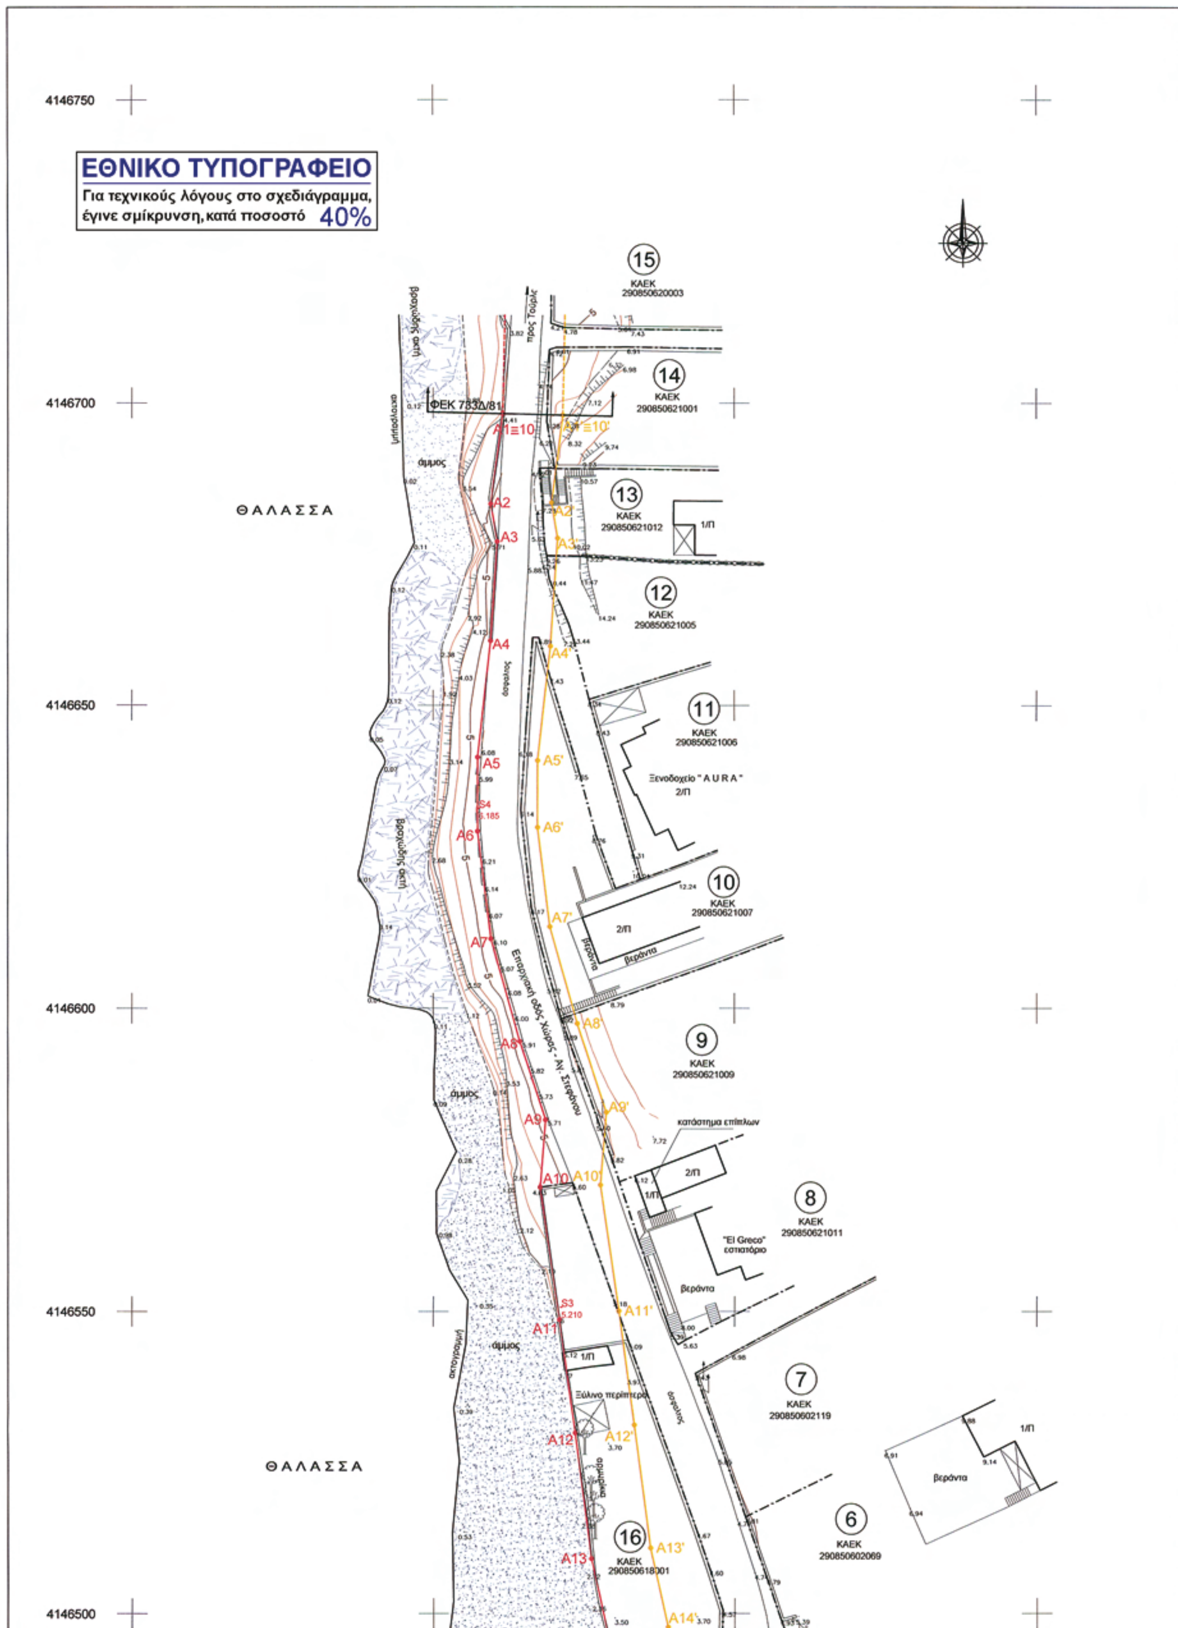
ΕΘΝΙΚΟ ΤΥΠΟΓΡΑΦΕΙΟ
Για τεχνικούς λόγους στο σχεδιάγραμμα, έγινε σμίκρυνση, κατά ποσοστό 40%
4146750
4146700
4146650
4146600
4146550
4146500
ΘΑΛΑΣΣΑ
ΘΑΛΑΣΣΑ
ΦΕΚ 733Δ/81
άμμος
άμμος
άμμος
βραχώδης ακτή
Επαρχιακή οδός Χώρας - Αγ. Στεφάνου
προς Τούρλο
Ξενοδοχείο "AURA"
κατάστημα επίπλων
"El Greco" εστιατόριο
Ξύλινο περίπτερο
βεράντα
βεράντα
βεράντα
ΚΑΕΚ 290850620003
ΚΑΕΚ 290850621001
ΚΑΕΚ 290850621012
ΚΑΕΚ 290850621005
ΚΑΕΚ 290850621006
ΚΑΕΚ 290850621007
ΚΑΕΚ 290850621009
ΚΑΕΚ 290850621011
ΚΑΕΚ 290850602119
ΚΑΕΚ 290850602069
ΚΑΕΚ 290850618001

Απόσπασμα χάρτου κλ. 1:50000 της ΓΥΣ (Φ.Χ. 226_Ν. ΜΥΚΟΝΟΣ)



Απόσπασμα χάρτου κλ. 1:5000 της ΓΥΣ (Φ.Χ. 7601/3 Ν. ΜΥΚΟΝΟΣ)

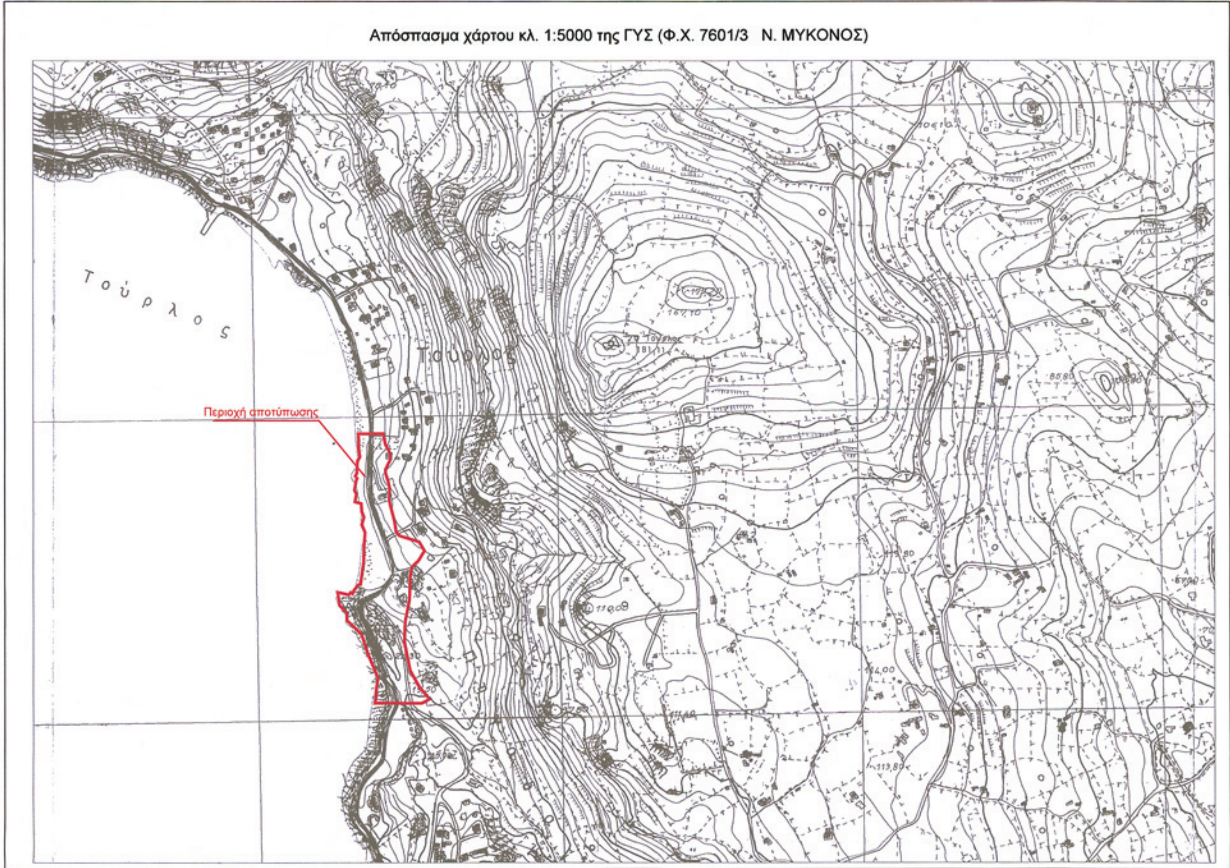

ΣΥΝ/ΝΕΣ ΚΟΡΥΦΩΝ ΑΙΓΙΑΛΟΥ

Σημείο	X	Y
A1≡10	617361.51	4146698.25
A2	617359.49	4146683.29
A3	617360.57	4146677.06
A4	617359.47	4146660.62
A5	617357.31	4146641.41
A6	617357.31	4146629.22


ΣΥΝ/ΝΕΣ ΚΟΡΥΦΩΝ ΠΑΡΑΛΙΑΣ

Σημείο	X	Y
A1'≡10'	617371.51	4146698.02
A2'	617369.61	4146683.48
A3'	617370.63	4146677.59
A4'	617369.44	4146659.73
A5'	617367.31	4146640.85
A6'	617367.31	4146629.84

ΠΙΝΑΚΑΣ ΣΥΝΤΕΤΑΓΜΕΝΩΝ ΣΤΑΣΕΩΝ

Σημείο	X (μ.)	Y (μ.)	H (μ.)	ΧΑΡΑΚΤΗΡΙΣΜΟΣ
S2	617427.787	4146281.439	21.111	ατσαλόκαρφο
S3	617371.149	4146550.719	5.210	ατσαλόκαρφο
S4	617357.503	4146633.018	6.185	σιδεροπάσσαλος

ΠΙΝΑΚΑΣ ΦΕΡΟΜΕΝΩΝ ΙΔΙΟΚΤΗΤΩΝ

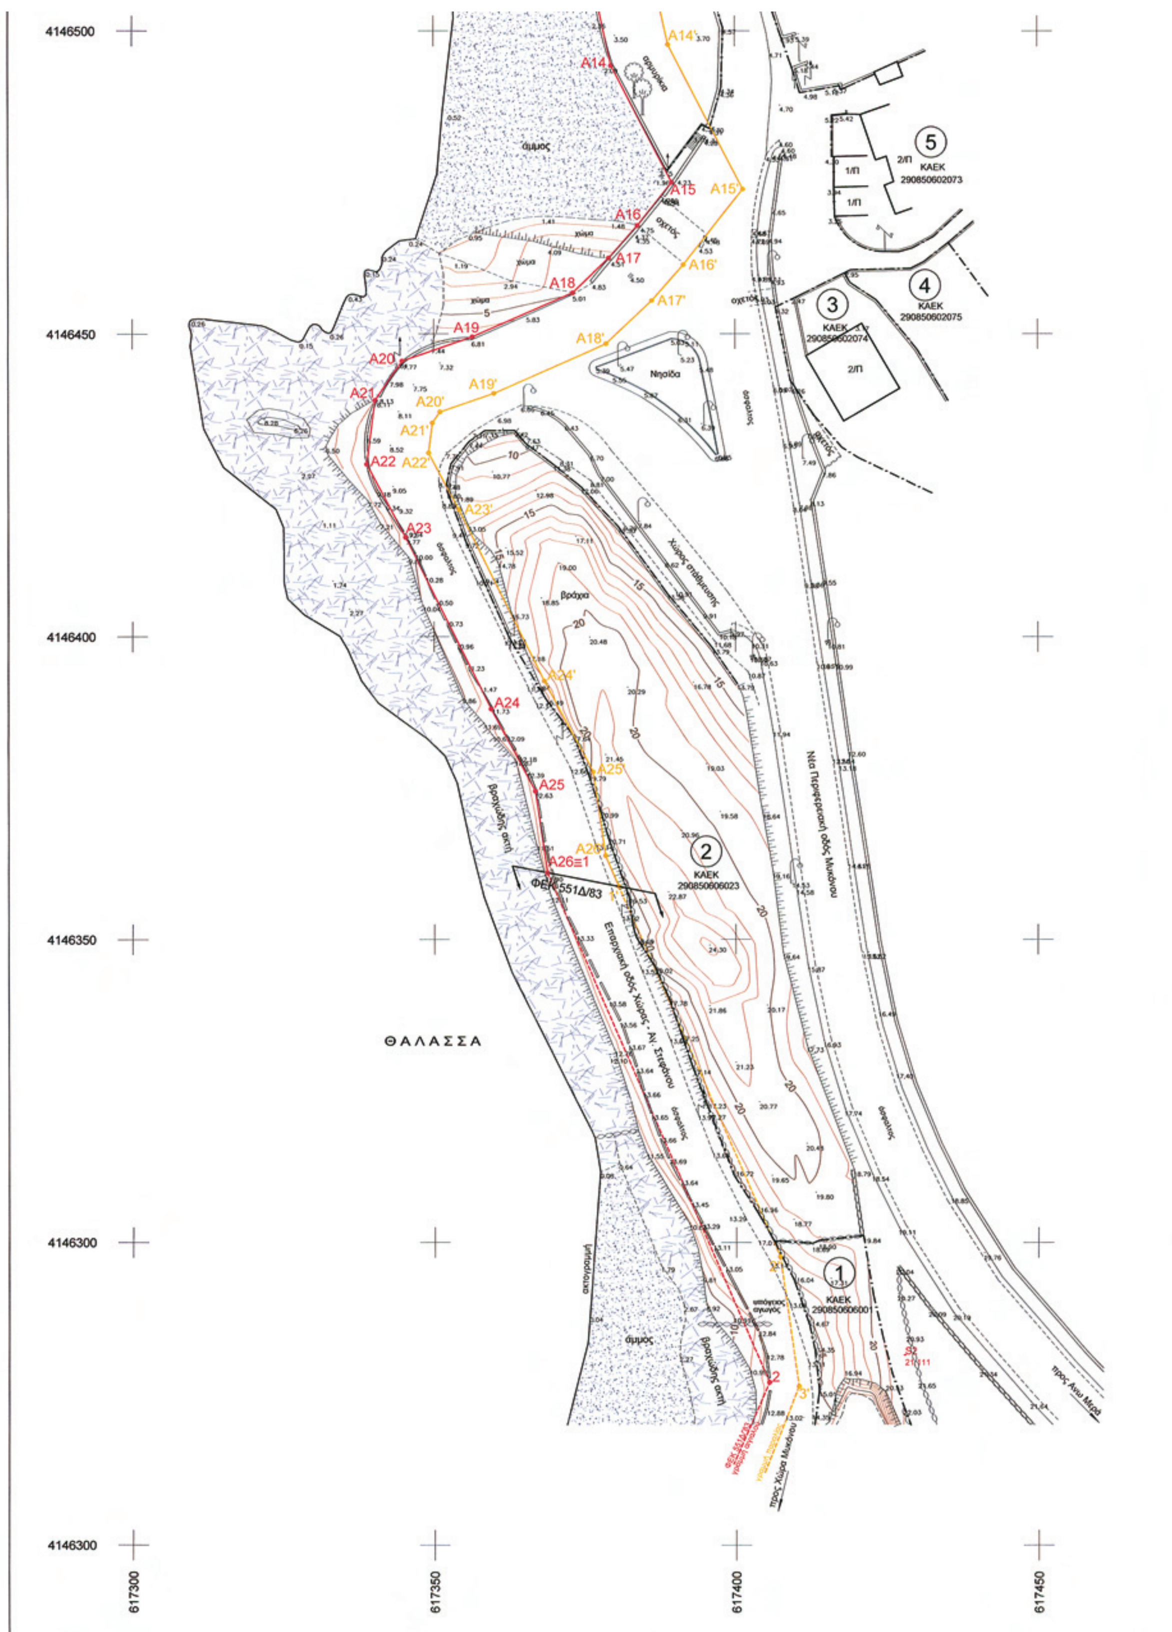

ΘΑΛΑΣΣΑ
άμμος
Νησίδα
βράχια
Βραχώδης ακτή
ΦΕΚ 551Δ/83
Επαρχιακή οδός Χώρας - Αγ. Στεφάνου
Νέα Περιφερειακή οδός Μυκόνου
Χώρος στάθμευσης
ΚΑΕΚ 290850606023
ΚΑΕΚ 290850606001
ΚΑΕΚ 290850602074
ΚΑΕΚ 290850602075
ΚΑΕΚ 290850602073
ακτογραμμή
προς Άνω Μερά
προς Χώρα Μυκόνου
4146500
4146450
4146400
4146350
4146300
617300
617350
617400
617450

A5	617357.31	4146641.41
A6	617357.31	4146629.22
A7	617359.51	4146611.48
A8	617364.30	4146594.56
A9	617368.57	4146581.59
A10	617367.67	4146570.45
A11	617370.87	4146548.67
A12	617373.41	4146529.86
A13	617376.14	4146509.03
A14	617379.43	4146494.33
A15	617389.44	4146475.03
A16	617383.77	4146467.84
A17	617379.00	4146462.50
A18	617372.99	4146456.82
A19	617356.33	4146449.49
A20	617344.67	4146445.53
A21	617340.14	4146439.01
A22	617338.78	4146428.50
A23	617345.21	4146416.36
A24	617359.37	4146388.12
A25	617366.68	4146374.41
A26≡1	617368.67	4146360.94

A5'	617367.31	4146640.85
A6'	617367.31	4146629.84
A7'	617369.34	4146613.47
A8'	617373.87	4146597.48
A9'	617378.69	4146582.80
A10'	617377.73	4146570.78
A11'	617380.77	4146550.07
A12'	617383.33	4146531.18
A13'	617386.00	4146510.77
A14'	617388.91	4146497.78
A15'	617401.29	4146473.90
A16'	617391.43	4146461.40
A17'	617386.18	4146455.53
A18'	617378.60	4146448.36
A19'	617359.95	4146440.16
A20'	617351.01	4146437.12
A21'	617349.75	4146435.31
A22'	617349.11	4146430.37
A23'	617354.10	4146420.94
A24'	617368.25	4146392.71
A25'	617376.32	4146377.59
A26'	617378.37	4146363.72
1'	617380.58	4146358.66


Παρατηρήσεις

Η εφαρμογή των γραμμών αιγιαλού και παραλίας των ΦΕΚ 733Δ/ 1981 και του ΦΕΚ 551Δ/ 1983, έγινε με τη μέθοδο της ψηφιακής επίθεσης διαγραμμάτων.

ΠΙΝΑΚΑΣ ΦΕΡΟΜΕΝΩΝ ΙΔΙΟΚΤΗΤΩΝ

Α/Α	ΚΑΕΚ	ΙΔΙΟΚΤΗΣΙΑ
1	290850606001	ΦΑΜΕΛΗ
2	290850606023	ΔΗΜΟΣΘΕΝΗ ΠΑΝΑΓΙΩΤΑΚΟΠΟΥΛΟΥ
3	290850602074	ΜΙΧΑΗΛ ΑΠΟΣΤΟΛΟΥ
4	290850602075	ΑΓΝΩΣΤΟΥ
5	290850602073	ΠΕΤΡΟΥΛΑΣ & ΕΥΑΓΓΕΛΟΥ ΚΑΛΛΕΡΓΗ
6	290850602069	ΝΙΚΟΛΑΟΥ ΜΟΝΟΓΙΟΥ
7	290850602119	ΚΩΝΣΤΑΝΤΙΝΟΥ ΜΟΝΟΓΙΟΥ
8	290850621011	ΜΑΤΘΑΙΟΥ ΜΟΝΟΓΙΟΥ
9	290850621009	ΜΑΤΘΑΙΟΥ ΜΟΝΟΓΙΟΥ
10	290850602045	ΕΥΑΓΓΕΛΙΑ ΜΠΟΝΗ, ΜΑΤΘΑΙΟΥ ΜΟΝΟΓΙΟΥ, ΑΙΚ., ΒΑΣ. & ΝΙΚ. ΚΕΦΑΛΑ & ΔΗΜΗΤΡΑ ΠΑΠΑΝΙΚΟΠΟΥΛΟΥ
11	290850621006	ΣΠΥΡΙΔΩΝΑ & ΕΥΑΓΓΕΛΙΑΣ ΖΑΝΤΙΩΤΗ
12	290850621005	ΦΩΤΗ ΔΗΜΗΤΡΙΟΥ
13	290850621012	ΘΑΛΕΙΑΣ ΠΙΤΣΟΥΛΗ
14	290850621001	ΧΡΗΣΤΟΥ ΚΟΝΤΙΖΑ
15	290850620003	ΜΙΧΑΗΛ ΚΟΝΤΙΖΑ
16	290850618001	ΜΑΤΘΑΙΟΥ ΜΟΝΟΓΙΟΥ

Υπόμνημα Συμβόλων

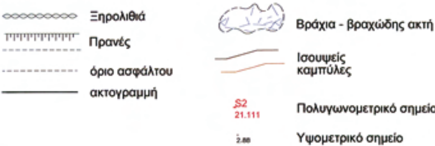

S2 21.111 Πολυγωνομετρικό σημείο

2.88 Υψομετρικό σημείο

ΥΠΟΜΝΗΜΑ ΕΠΙΤΡΟΠΗΣ

1. Το παρόν τοπογραφικό διάγραμμα συνοδεύει την από 02-09-2009 έκθεση της επιτροπής καθορισμού των ορίων αιγιαλού.

2. Κόκκινη γραμμή A1,A2,A3,...,A26 οριογραμμή αιγιαλού.
   Κίτρινη γραμμή A1',A2',....,A26',1' οριογραμμή παραλίας.

3. Οι κορυφές των οριογραμμών του αιγιαλού και της παραλίας ορίζονται με συντεταγμένες του Κρατικού τριγωνομετρικού δικτύου ως ο συνημμένος πίνακας.

4. Η οριογραμμή της παραλίας χαράσσεται σε σταθερή απόσταση 10.00 μ. από την οριογραμμή του αιγιαλού.

ΜΥΚΟΝΟΣ 02-09-2009
Η ΕΠΙΤΡΟΠΗ

Ο ΠΡΟΕΔΡΟΣ

ΓΕΩΡΓΙΑ ΓΙΑΝΤΣΕΛΙΔΟΥ
ΠΡΟΪΣΤΑΜΕΝΗ
Κτηματικής Υπηρεσίας Ν. Κυκλάδων

ΤΑ ΜΕΛΗ

α. ΘΕΟΔΩΡΟΣ ΚΙΟΥΠΙΔΗΣ
Τ.Ε. ΤΟΠΟΓΡ. Κ.Υ.Ν.Κ.

β. ΠΑΥΛΟΣ ΤΙΦΤΙΚΙΔΗΣ
ΛΙΜΕΝΑΡΧΗΣ ΜΥΚΟΝΟΥ

ΤΟΠΟΓΡΑΦΙΚΟ ΔΙΑΓΡΑΜΜΑ

ΚΑΘΟΡΙΣΜΟΥ ΟΡΙΩΝ ΑΙΓΙΑΛΟΥ - ΠΑΡΑΛΙΑΣ

ΘΕΣΗ : "ΤΑΓΚΟΥ - ΤΟΥΡΛΟΣ" Ν. ΜΥΚΟΝΟΥ
ΑΡΜΟΔΙΑ ΚΤΗΜΑΤΙΚΗ ΥΠΗΡΕΣΙΑ : ΚΥΚΛΑΔΩΝ
ΝΟΜΑΡΧΙΑ : ΚΥΚΛΑΔΩΝ

ΕΝΔΙΑΦΕΡΟΜΕΝΟΣ :

ΤΡΙΓΩΝΟΜΕΤΡΙΚΗ ΕΞΑΡΤΗΣΗ : Κρατικό Δίκτυο Γ.Υ.Σ.
Σύστημα ΕΓΣΑ 87 Φ.Χ. 1:50.000 Νήσος Μύκονος (226)

ΥΨΟΜΕΤΡΙΚΗ ΑΦΕΤΗΡΙΑ : Μέση στάθμη θάλασσας με εξάρτηση από το τριγ/κό δίκτυο Γ.Υ.Σ.
Ισοδιάσταση ισοϋψών : 1 μ.

Αρ. Σχεδίου 1	ΚΛΙΜΑΚΑ 1:500 Ημερ/νια αποτύπωσης : ΑΥΓΟΥΣΤΟΣ 2008



ΕΛΕΓΧΘΗΚΕ	ΘΕΩΡΗΘΗΚΕ	Ο ΣΥΝΤΑΞΑΣ
Επί τόπου για την ακρίβεια αποτύπωσης 02 - 09 - 2009	Ο Προϊστάμενος Κτηματικής Υπηρεσίας Ν. Κυκλάδων 02 - 09 - 2009	ΘΩΜΑΣ Σ. ΚΕΧΡΟΛΟΓΟΣ ΔΙΠΛ. ΑΓΡ/ΜΟΣ ΤΟΠΟΓΡΑΦΟΣ ΜΗΧΑΝΙΚΟΣ ΕΘΝΙΚΟΥ ΜΕΤΣΟΒΙΟΥ ΠΟΛΥΤΕΧΝΕΙΟΥ ΜΕΛΟΣ Τ.Ε.Ε. ΑΡΙΘΜΟΣ ΜΗΤΡΩΟΥ 72040 25ης ΜΑΡΤΙΟΥ & ΚΡΗΤΗΣ 1 - Ν. ΨΥΧΙΚΟ - ΤΗΛ. 210 6770194 ΑΦΜ: 047242298 - ΔΟΥ ΨΥΧΙΚΟΥ
ΘΕΟΔΩΡΟΣ ΚΙΟΥΠΙΔΗΣ Τ.Ε. ΤΟΠΟΓΡ. Κ.Υ.Ν.Κ.	ΓΕΩΡΓΙΑ ΓΙΑΝΤΣΕΛΙΔΟΥ ΠΡΟΪΣΤΑΜΕΝΗ Κτηματικής Υπηρεσίας Ν. Κυκλάδων	ΘΩΜΑΣ ΚΕΧΡΟΛΟΓΟΣ

Αριθ. 2329 (2)

«Εν μέρει ανάκληση της υπ' αριθμ. 4536/31-12-1985 απόφασης Νομάρχη Κεφ/νίας περί κήρυξης έκτασης ως αναδασωτέας, όπως τροποποιήθηκε με την υπ' αριθμ. 1527/4-5-1998 απόφαση του Γ.Γ.Π.Ι.Ν για έκταση εμβαδού 4.643,02 τ.μ. στη θέση «Άγιος Ιωάννης » περιοχής Τοπικής Κοινότητας Θηναίας, Δημοτικής Ενότητας Αργοστολίου Ν. Κεφ/νιάς»

Ο ΓΕΝΙΚΟΣ ΓΡΑΜΜΑΤΕΑΣ ΑΠΟΚΕΝΤΡΩΜΕΝΗΣ ΔΙΟΙΚΗΣΗΣ ΠΕΛΛΟΠΟΝΗΣΟΥ, ΔΥΤΙΚΗΣ ΕΛΛΑΔΑΣ ΚΑΙ ΙΟΝΙΟΥ

Έχοντας υπόψη:

1. Τις περί Διοικητικής αποκέντρωσης διατάξεις του Ν. 3200/55, όπως τροποποιήθηκε και συμπληρώθηκε μεταγενέστερα με το Ν.Δ. 532/70.

2. Τις διατάξεις του άρθρου 44 του Ν. 998/79 «περί προστασίας δασών και δασικών εν γένει εκτάσεων της χώρας» όπως τροποποιήθηκε και συμπληρώθηκε μεταγενέστερα με τον Ν. 3208/2003

3. Τις αριθμ. α) 160417/1180/8-7-1980 και β) 182447/3049/24-9-1980 διαταγές του Υπουργείου Γεωργίας.

4. Τον Ν. 2218/13-6-1994 «Περί ίδρυσης Νομαρχιακής Αυτοδιοίκησης, τροπο-ποίησης διατάξεων για την Πρωτοβάθμια αυτοδιοίκηση και την περιφέρεια και άλλες διατάξεις» όπως τροποποιήθηκε μεταγενέστερα.

5. Τον Ν. 2503/30-5-97 «Διοίκηση, οργάνωση, στελέχωση της περιφέρειας, ρύθμιση θεμάτων για την τοπική αυτοδιοίκηση και άλλες διατάξεις».

6. Την αριθμ. 87234/7539/3-9-1997 εγκύκλιο δ/γή του Υπουργού Γεωργίας.

7. Την αριθμ. 107143/105718-9-2003 διαταγή Υφυπουργού Γεωργίας

8. Τις διατάξεις του άρθρου 36 του Ν. 3698/2008 .

9. Την αριθμ. 97870/2248/7-5-2009 δ/γή Υπουργείου Αγροτικής Ανάπτυξης και Τροφίμων

10. Τις διατάξεις του Ν. 3852/2010 (ΦΕΚ/Α/7-6-2010) «Νέα Αρχιτεκτονική της Αυτοδιοίκησης και της Αποκεντρωμένης Διοίκησης - Πρόγραμμα Καλλικράτης»

11. Τις διατάξεις του Π.Δ. 139/2010 (ΦΕΚ 232/Α΄/27-12-2010) «Οργανισμός της Αποκεντρωμένης Διοίκησης Πελοποννήσου, Δυτικής Ελλάδας και Ιονίου».

12. Την υπ' αριθμ. 4536/31-12-1985 απόφαση Νομάρχη Κεφ/νίας με την οποία κηρύχθηκε αναδασωτέα λόγω πυρκαγιάς, έκταση εμβαδού 1.000 στρεμμάτων ,όπως τροποποιήθηκε με την υπ' αριθμ. 1527/4-5-1998 απόφαση του Γ.Γ.Π.Ι.Ν (ΦΕΚ Τ/Δ 204/18-3-1986 και 438/24-6-1998 αντίστοχα).

13. Την αριθμ. 7214/4-11-2010 Πρόταση Δ/νσης Δασών Ν. Κεφ/νίας προς την Α/θμια Ε.Ε.Δ.Α. περί ανάκλησης της υπ' αριθμ. 4536/31-12-1985 απόφασης Νομάρχη Κεφ/νίας όπως τροποποιήθηκε με την υπ' αριθμ. 1527/4-5-1998 απόφαση του Γ.Γ.Π.Ι.Ν που κατά την κήρυξη της και πριν της κήρυξης δεν είχε δασική μορφή και είχε εξαιρεθεί αόριστα.

14. Την υπ' αριθμ. 17/2011 απόφαση της Πρωτοβάθμιας Επιτροπής Επίλυσης Δασικών Αμφισβητήσεων Ν. Κεφ/νίας. η οποία αποφάσισε ότι η έκταση εμβαδού 4.643.02 τ.μ. που βρίσκεται στη θέση «Άγιος Γιάννης» Τοπικής Κοινότητας Θηναίας . Δημοτικής Ενότητας Αργοστολίου Ν. Κεφ/νιάς «ουδέποτε έφερε δασική βλάστηση είχε εξαιρεθεί αόριστα και κατά πλάνη περί τα πραγματικά περιστατικά συμπεριλήφθη στην έκταση των 1.000 στρεμμάτων η οποία κηρύχθηκε αναδασωτέα με την αριθμ 4536/31-12-1985 απόφαση Νομάρχη Κεφ/νίας περί κήρυξης έκτασης ως αναδασωτέας, όπως τροποποιήθηκε με την υπ' αριθμ. 1527/4-5-1998 απόφαση του Γ.Γ.ΠΙ.Ν.»

15. Την αριθμ. 2328/29-4-2011 εισήγηση της Δ/νσης Δασών Ν. Κεφ/νιάς, με την οποία προτείνεται η εν μέρει ανάκληση των αναφερομένων στο θέμα αποφάσεων, αποφασίζουμε:

Ανακαλούμε εν μέρει την υπ' αριθμ. 4536/31-12-1985 απόφαση Νομάρχη Κεφ/νίας όπως τροποποιήθηκε με την υπ' αριθμ. 1527/4-5-1998 απόφαση του Γ.Γ.Π.Ι.Ν (ΦΕΚ Τ/Δ 204/18-3-1986 και 438/24-6-1998 αντίστοχα), για έκταση εμβαδού 4643,02 τ.μ., η οποία είχε εξαιρεθεί αόριστα και κατά πλάνη περί τα πραγματικά περιστατικά συμπεριλήφθη στην έκταση των 1.000 στρεμμάτων η οποία κηρύχθηκε αναδασωτέα λόγω πυρκαγιάς με την ανωτέρω απόφαση.

Η ανωτέρω έκταση βρίσκεται στη θέση «Άγιος Γιάννης» Τοπικής Κοινότητας Θηναίας Δημοτικής Ενότητας Αργοστολίου Ν. Κεφ/νιάς και προσδιορίζεται από τα στοιχεία: Α-Β-Γ-Δ-Ε-Ζ-Η-Θ-Α όπως εμφανίζεται στο συνημμένο απόσπασμα χάρτη Γ.Υ.Σ. κλίμακας 1:5000 με αριθμό 6122/3, το οποίο αποτελεί αναπόσπαστο μέρος της απόφασης αυτής και ορίζεται ως εξής:

Ανατολικά: Με δρόμο
Δυτικά: Με αγροτική έκταση
Βόρεια: Με αγροτική έκταση
Νότια : Με αγροτική έκταση

Κατά τα λοιπά ισχύουν η υπ' αριθμ. 4536/31-12-1985 απόφαση Νομάρχη Κεφ/νίας όπως τροποποιήθηκε με την υπ' αριθμ. 1527/4-5-1998 απόφαση του Γ.Γ.Π.Ι.Ν.

Η απόφαση αυτή να δημοσιευθεί στην Εφημερίδα της Κυβερνήσεως.

Πάτρα, 29 Απριλίου 2011

Ο Γενικός Γραμματέας Αποκεντρωμένης Διοίκησης
ΑΝΑΣΤΑΣΙΟΣ ΑΠΟΣΤΟΛΟΠΟΥΛΟΣ

ΕΛΛΗΝΙΚΗ ΔΗΜΟΚΡΑΤΙΑ
ΑΠΟΚΕΝΤΡΩΜΕΝΗ ΔΙΟΙΚΗΣΗ Π.Δ.Ελ. & Ι.
ΓΕΝΙΚΗ Δ/ΝΣΗ ΔΑΣΩΝ & ΑΓΡΟΤΙΚΩΝ ΥΠΟΘΕΣΕΩΝ
Δ/ΝΣΗ ΔΑΣΩΝ ΚΕΦ/ΝΙΑΣ

ΚΛΙΜΑΚΑ: 1: 20.000

Ανήκει στην αριθμ. : 2329/29-4-11
Απόφαση Γενικού Γραμματέα Α.Δ.Π.Δ.Ελ. & Ι.
ΑΠΟΣΠΑΣΜΑ ΧΑΡΤΗ Γ.Υ.Σ. με αριθμ. : **6122/3**

ΔΗΜΟΣ: ΚΕΦΑΛΟΝΙΑΣ
ΘΕΣΗ : «΄Αγιος Γιάννης» Τοπικής Κοινότητας Θηναίας, Δημοτικής Ενότητας Αργοστολίου
ΚΛΙΜΑΚΑ : 1: 5.000



ΥΠΟΜΝΗΜΑ: Α-Β-Γ-Δ-Α: Όρια έκτασης 1.000 στρεμ. που έχει κηρυχθεί αναδασωτέα με την αριθμ.4536/31-12-85 απόφαση του Νομάρχη Κεφ/νίας (όπως τροποποιήθηκε με την αριθμ. 1527/4-5-1998 απόφαση Γ.Γ.Π.Ι.Ν
Ενδεικτική θέση στην οποία ανακαλείται έκταση εμβαδού 4.643,02 τ.μ.

ΥΠΟΜΝΗΜΑ :Α-Β-Γ-Δ-Ε-Ζ-Η-Θ-Α: Όρια έκτασης εμβαδού 4.643,02 τ.μ. που κηρύχθηκε αναδασωτέα με την αριθμ. 4536/31-12-1985 απόφαση του Νομάρχη Κεφ/νίας (όπως τροποποιήθηκε με την αριθμ. 1527/4-5-1998 απόφαση Γ.Γ.Π.Ι.Ν και που αίρεται

ΘΕΩΡΗΘΗΚΕ	ΘΕΩΡΗΘΗΚΕ	
Πάτρα	Αργοστόλι, 29-4-2011	Αργοστόλι, 29-4-2011
- Ο -	**Με Ε.Γ.Γ.Α.Δ.Π.Δ.Ελ. &Ι.**	**- Η -**
ΓΕΝΙΚΟΣ ΓΡΑΜΜΑΤΕΑΣ Α.Δ.Π.Δ.Ελ. & Ι.	**Η Δ/ΝΤΡΙΑ ΔΑΣΩΝ**	**ΣΥΝΤΑΚΤΡΙΑ**
ΑΠΟΣΤΟΛΟΠΟΥΛΟΣ ΑΝΑΣΤΑΣΙΟΣ	**ΑΝΝΑ ΛΥΤΡΑ ΔΑΣΟΛΟΓΟΣ**	**ΙΩΑΝΝΑΤΟΥ ΕΛΕΝΗ ΔΑΣΟΠΟΝΟΣ**


ΕΘΝΙΚΟ ΤΥΠΟΓΡΑΦΕΙΟ
Για τεχνικούς λόγους στο σχεδιάγραμμα, έγινε σμίκρυνση, κατά ποσοστό 82%

ΝΤΕ-ΡΟΖΑ ΓΕΡΑΣΙΜΟΣ ΔΑΣΟΠΟΝΟΣ